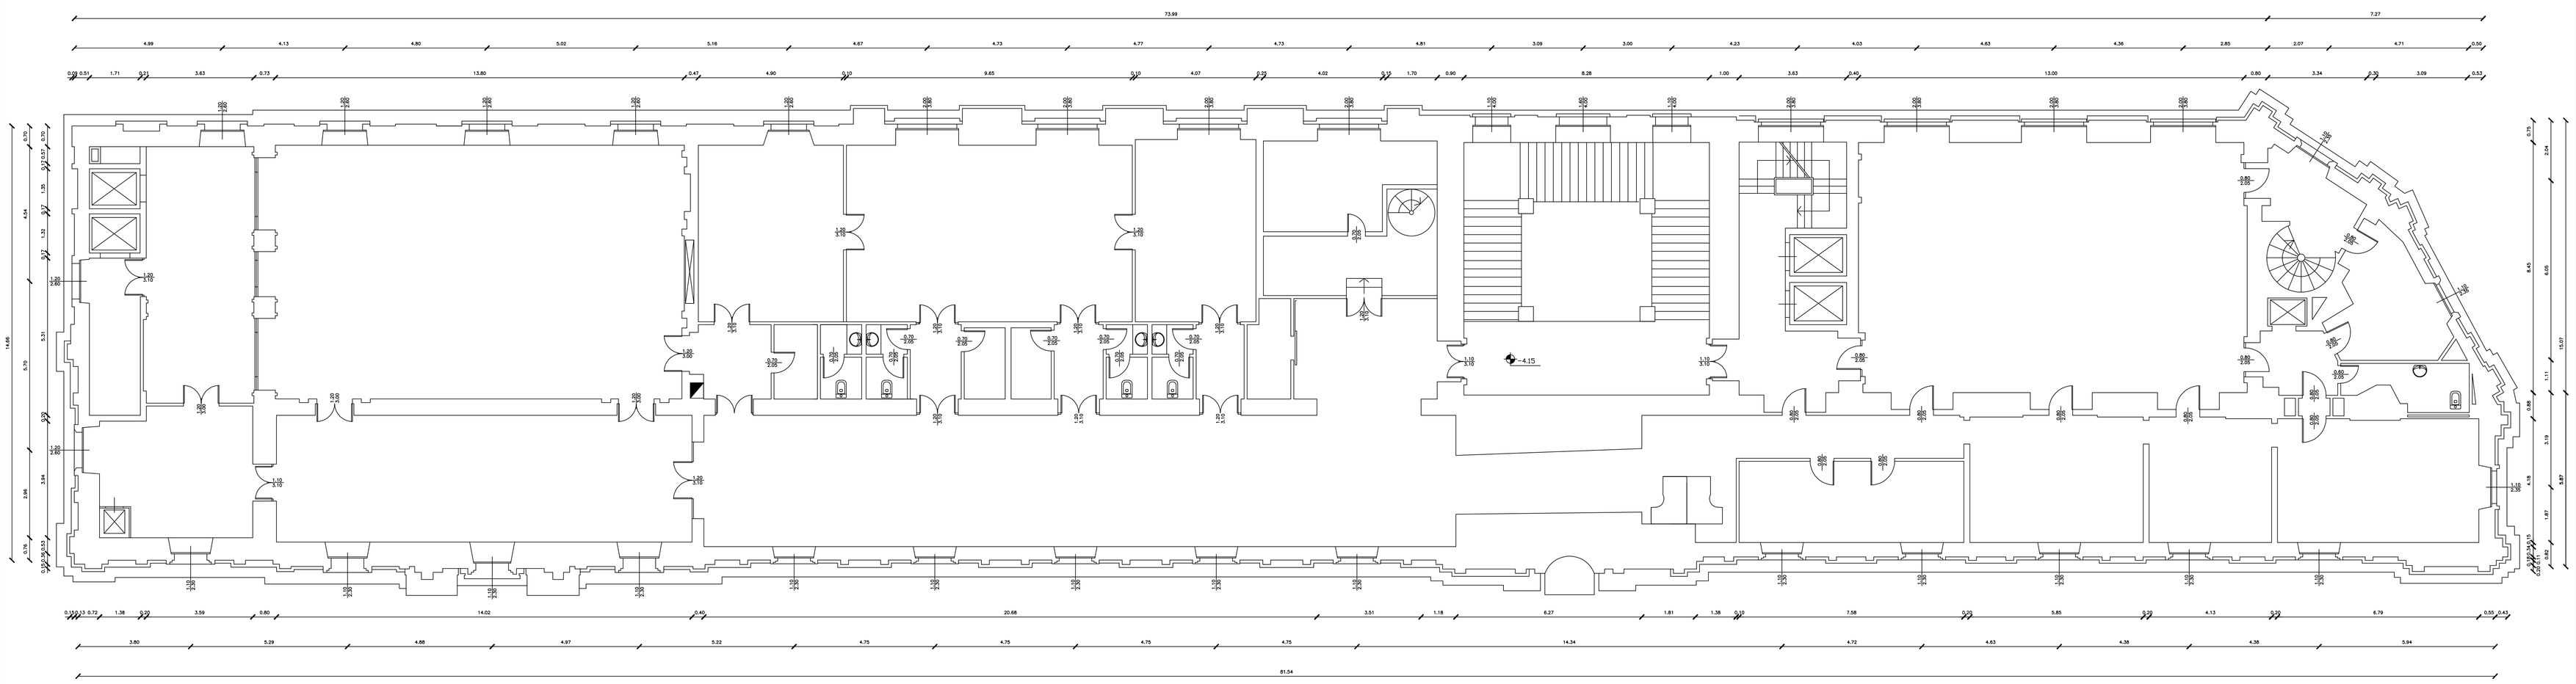

Committente	
Tavola n.	3
DISEGNATO	
VISTO	
FILE	PPrimo.dwg
DATA	12/11/98
FORMATO	
SCALA	1:50
CONTENUTO	
DOMUSE	
COSTRUME	

CAMERA DI COMMERCIO DI MILANO
PALAZZO GIURECONSULTI

PIANO PRIMO